


PROJECT TITLE 설계명
인행시 법원동 182-4번지
다가구주택

Note 주 기

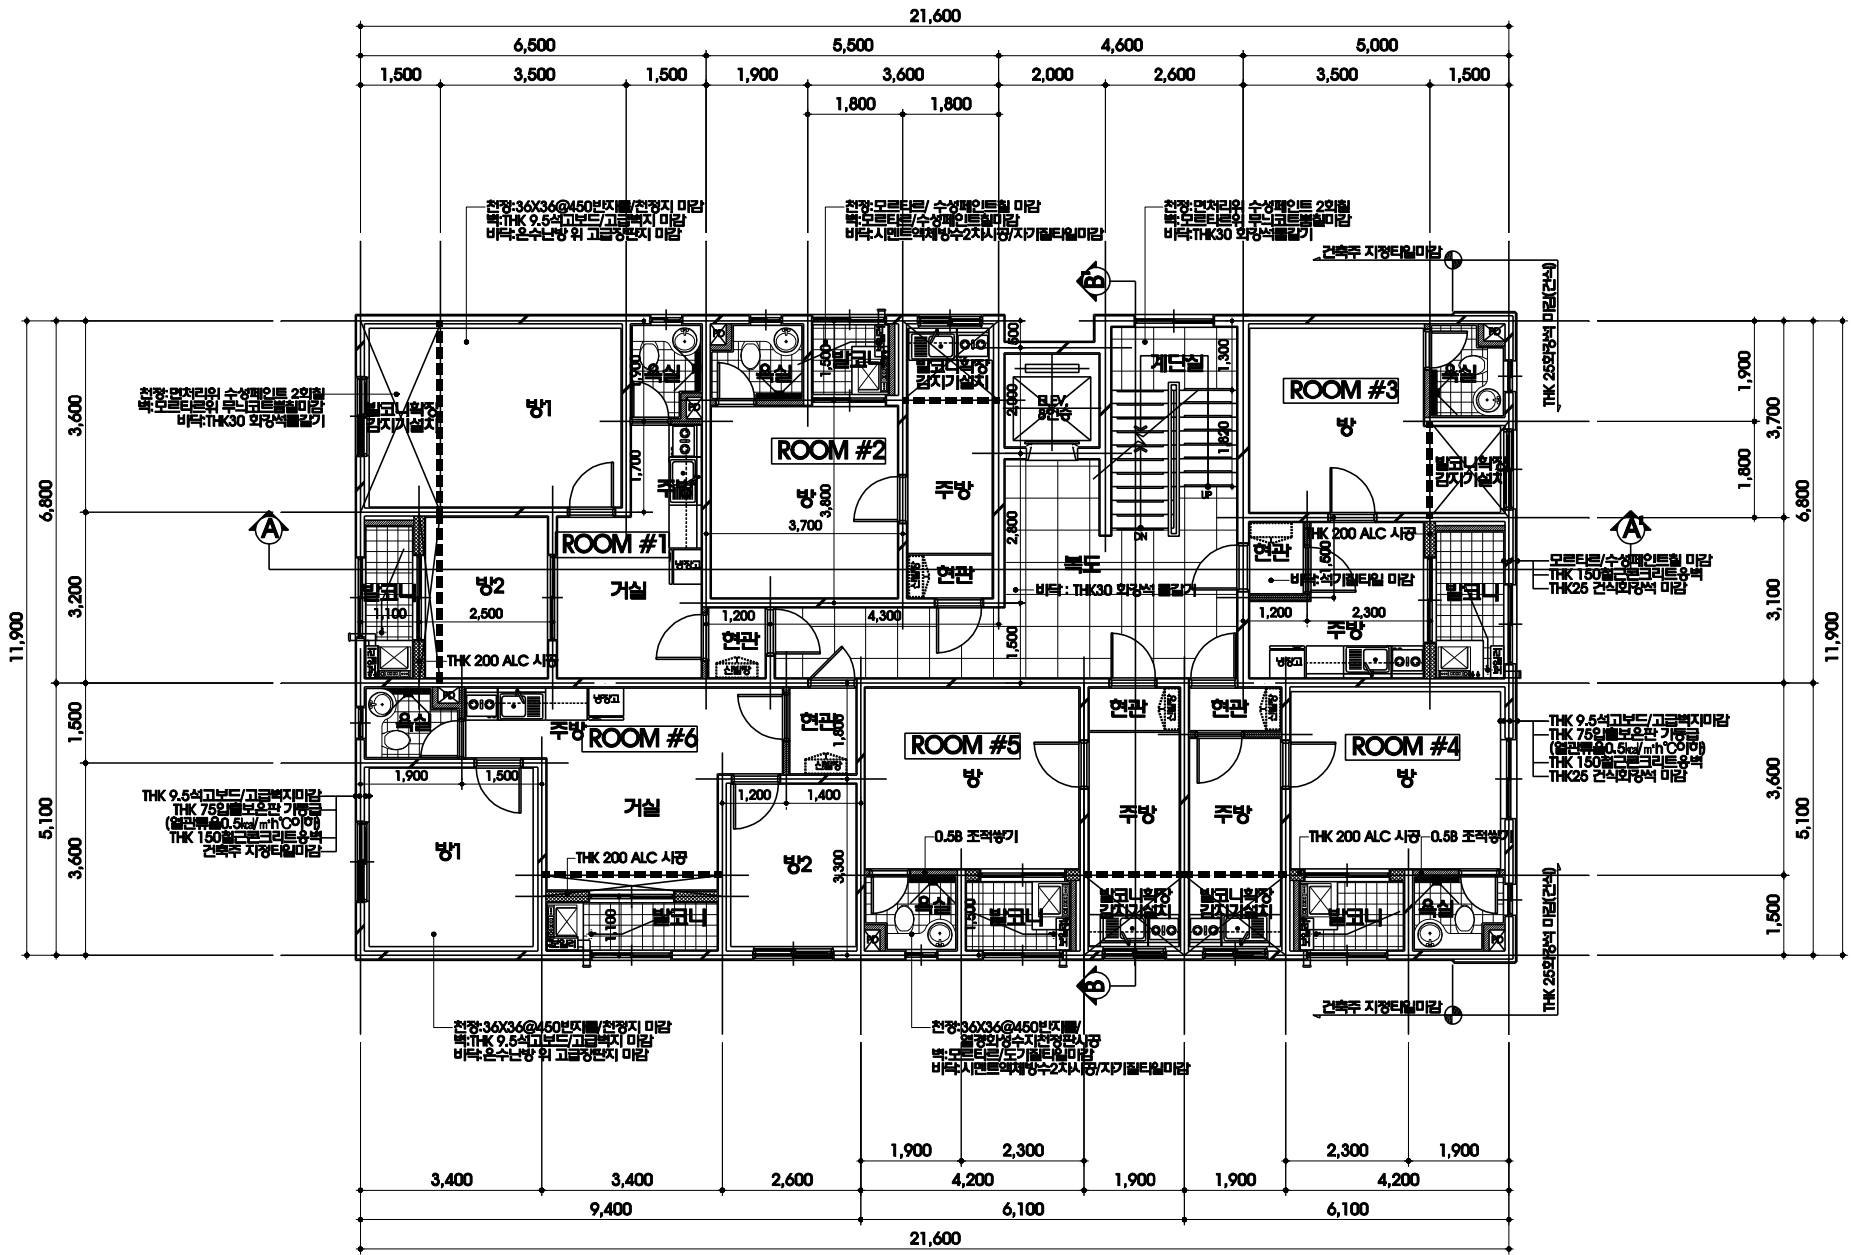

DESCRIPTION OF REVISION		
일자	내용	승인
-	-	-
-	-	-
-	-	-

DRAWING OFFICE NAME
HANLIM Architecture & Design Group
한림 HANLIM
 건축사 사무소 2층 182-4번지 181호
 TEL 02-829-1191 / FAX 02-829-1911

Approved	建築士 鄭 德 洙
Architect	-
Checked	-
Drawn	이영환

Date 2010 . 09 . 일 자
 Project No. - 설계번호
 Drawing No. - 도면번호
 Sheet No. - 일련번호
 Subject Title 2층 평면도(변경후) 도면명
 Scale: 1/100

2층 평면도(변경후)
 Scale: 1/100