


PROJECT TITLE 설계명
 인동시 법양동 182-4번지
 다가구주택

Note 주 기

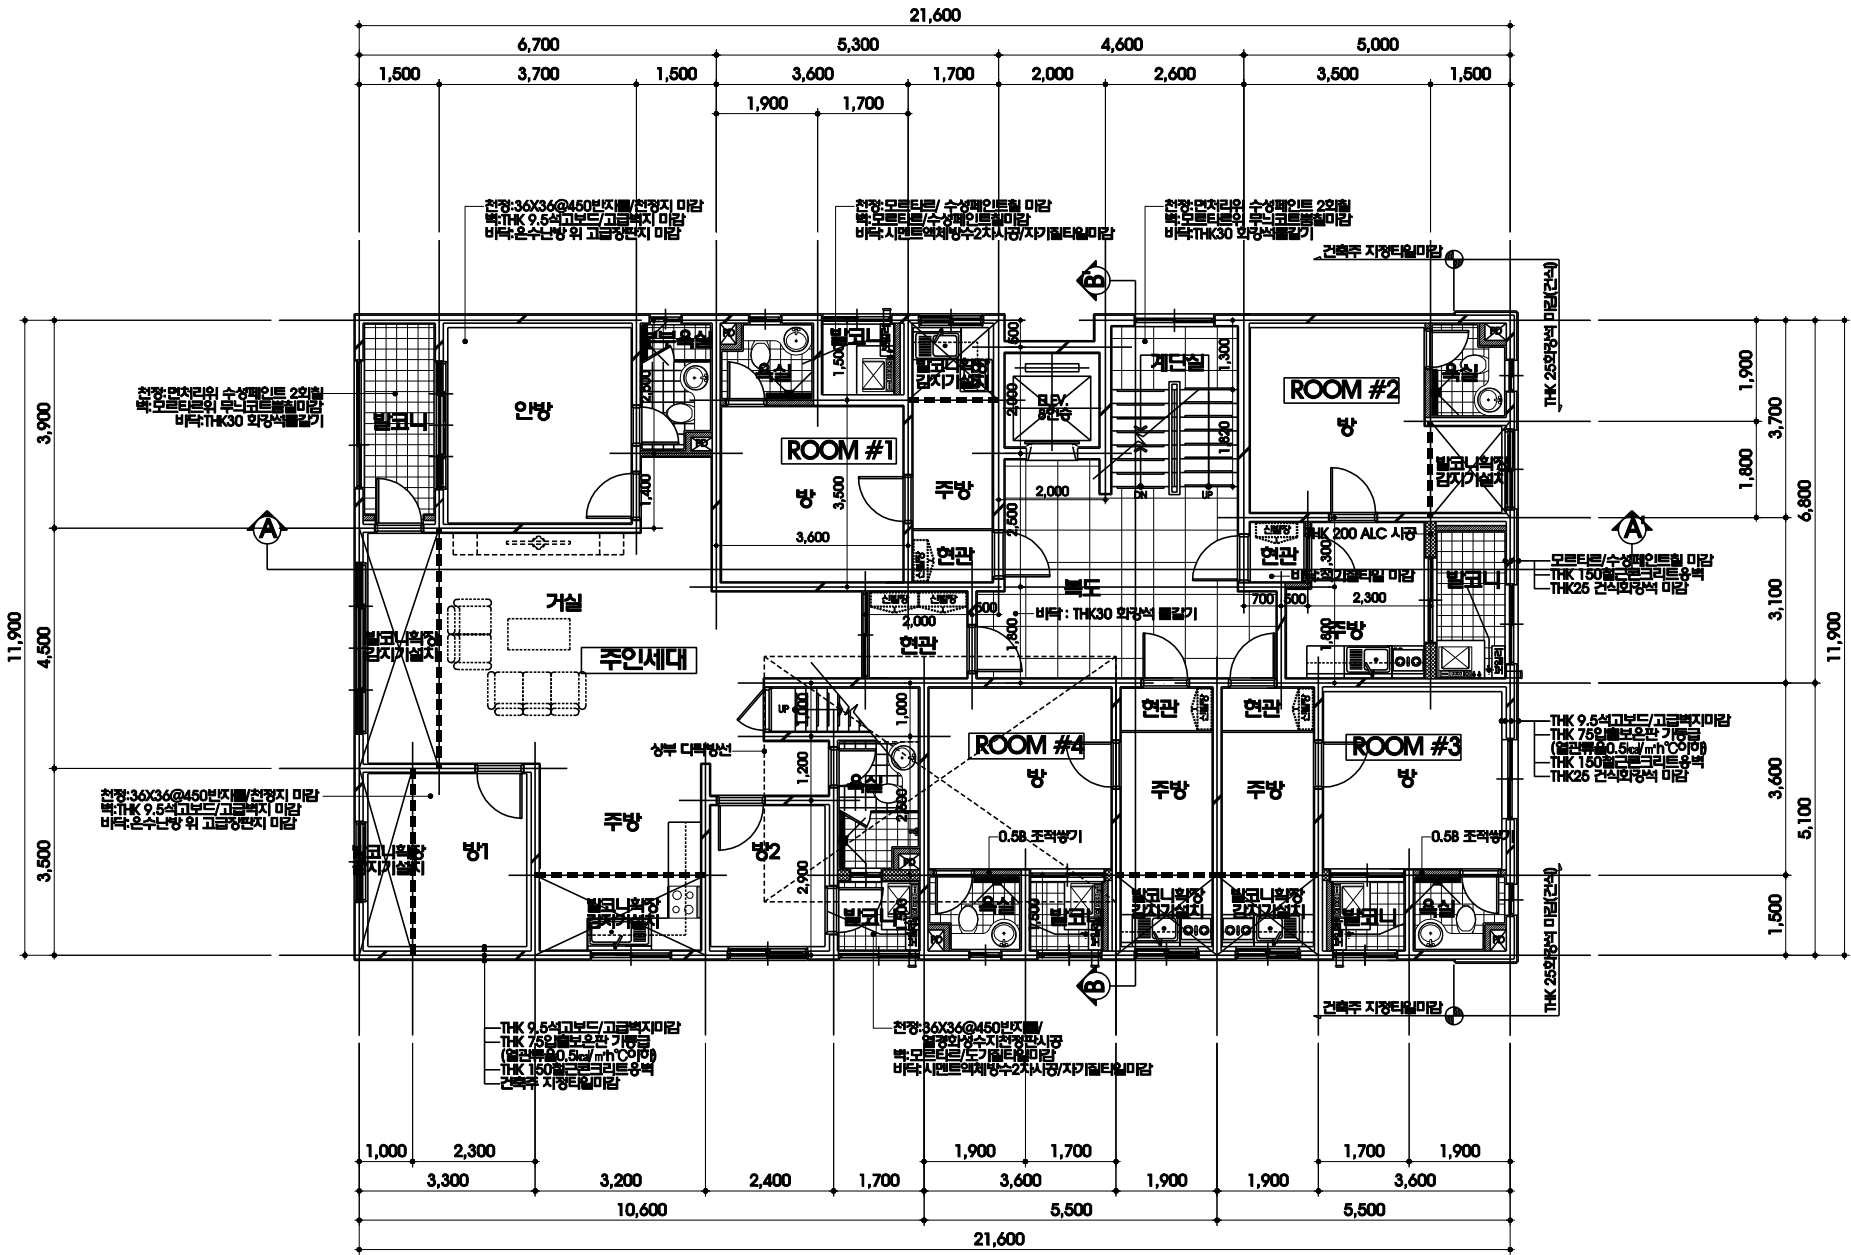

DESCRIPTION OF REVISION		
일자	내용	승인
-	-	-
-	-	-
-	-	-
-	-	-

DRAWING OFFICE NAME

하림 HANLIM Architects & Design Group
 건축사 사무소
 1251 1251 323-1101 JF
 TEL. 0922-109 / FAX. 0922-109

Approved	建築士 鄭 德 洙
Architect	-
Checked	-
Drawn	이영환

Date 2010 . 09 . 일 자
 Project No. 설계번호
 Drawing No. 도면번호
 Sheet No. 일련번호
 Subject Title 도면명
4층 평면도(변경후)
 Scale : 1 / 100

4층 평면도(변경후)
 Scale : 1 / 100