# 층별 면적표

Scale : 1/300

## 1층면적표

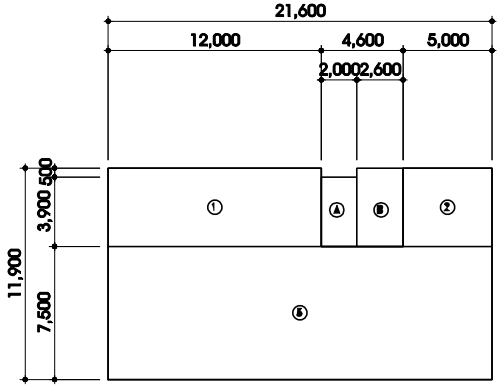


| | | |
|---|---|---|
| Ⓐ | 2.00 X 3.90 | 7.80 |
| Ⓑ | 2.60 X 4.40 | 11.44 |
| 공용면적 | | 19.24 |
| ① | 4.40 X 12.00 | 52.80 |
| ② | 4.40 X 5.00 | 22.00 |
| ③ | 21.60 X 7.50 | 162.00 |
| 주차장면적 | | 236.80 |
| 건축면적 | | 256.04 |

## 2~3층면적표

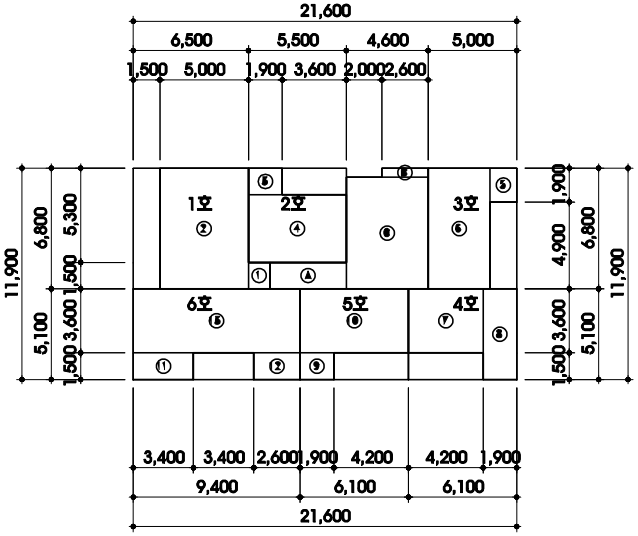


| | | |
|---|---|---|
| Ⓐ | 4.30 X 1.50 | 6.45 |
| Ⓑ | 0.50 X 2.60 | 1.30 |
| Ⓒ | 4.60 X 6.30 | 28.98 |
| 공용면적 | | 36.73 |
| ① | 1.20 X 1.50 | 1.80 |
| ② | 5.00 X 6.80 | 34.00 |
| 1호 | | 35.80 |
| ③ | 1.50 X 1.90 | 2.85 |
| ④ | 5.50 X 3.80 | 20.90 |
| 2호 | | 23.75 |
| ⑤ | 1.50 X 1.90 | 2.85 |
| ⑥ | 6.80 X 3.50 | 23.80 |
| 3호 | | 26.65 |
| ⑦ | 4.20 X 3.60 | 15.12 |
| ⑧ | 5.10 X 1.90 | 9.69 |
| 4호 | | 24.81 |
| ⑨ | 1.50 X 1.90 | 2.85 |
| ⑩ | 6.10 X 3.60 | 21.96 |
| 5호 | | 24.81 |
| ⑪ | 1.50 X 3.40 | 5.10 |
| ⑫ | 1.50 X 2.60 | 3.90 |
| ⑬ | 9.40 X 3.60 | 33.84 |
| 6호 | | 42.84 |
| 2,3층 전용면적 | | 178.66 |

## 4층면적표

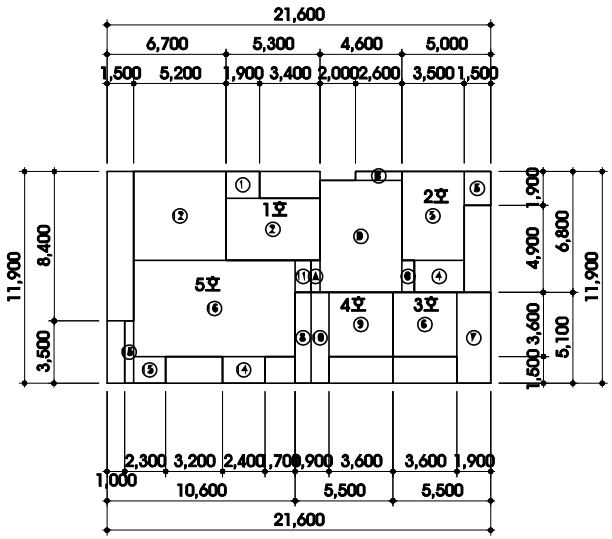


| | | | | | |
|---|---|---|---|---|---|
| Ⓐ | 0.50 X 1.80 | 0.90 | ⑪ | 0.90 X 1.80 | 1.62 |
| Ⓑ | 0.50 X 2.60 | 1.30 | ⑫ | 5.00 X 5.20 | 26.00 |
| Ⓒ | 0.70 X 1.80 | 1.26 | ⑬ | 0.50 X 3.50 | 1.75 |
| Ⓓ | 4.60 X 6.30 | 28.98 | ⑭ | 1.50 X 2.40 | 3.60 |
| 공용면적 | | 32.44 | ⑮ | 1.50 X 1.80 | 2.70 |
| ① | 1.50 X 1.90 | 2.85 | ⑯ | 9.10 X 5.40 | 49.14 |
| ② | 5.30 X 3.50 | 18.55 | 5호 | | 84.81 |
| 1호 | | 21.40 | 4층 전용면적 | | 176.90 |
| ③ | 1.50 X 1.90 | 2.85 | 4층 비닥면적 | | 209.34 |
| ④ | 1.80 X 2.80 | 5.04 | | | |
| ⑤ | 3.50 X 5.00 | 17.50 | | | |
| 2호 | | 25.39 | | | |
| ⑥ | 3.60 X 3.60 | 12.96 | | | |
| ⑦ | 5.10 X 1.90 | 9.69 | | | |
| 3호 | | 22.65 | | | |
| ⑧ | 0.90 X 5.10 | 4.59 | | | |
| ⑨ | 3.60 X 3.60 | 12.96 | | | |
| ⑩ | 1.00 X 5.10 | 5.10 | | | |
| 4호 | | 22.65 | | | |

## 다락방 면적표

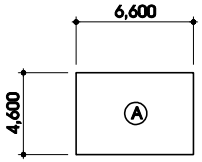


| | |
|---|---|
| Ⓐ 6.60 X 4.60 | 30.36 |
| 다락방면적 | 30.36 |
| (연면적에서 제외) | |
| 1층비닥면적 | 19.24 |
| 2층비닥면적 | 215.39 |
| 3층비닥면적 | 215.39 |
| 4층비닥면적 | 209.34 |
| 연면적 | 659.36 |
| 건축면적 | 256.04 |

PROJECT TITLE 설계명

인동시 법동동 182-4번지

다가구주택

Note 주 기

DESCRIPTION OF REVISION

| 일 자 | 내 용 | 승 인 |
|---|---|---|
| - | - | - |

DRAWING OFFICE NAME

HANLIM 한림 건축사 사무소 Architects & Design Group HANLIM

| | |
|---|---|
| Approved | 建築士 鄭 德 洙 |
| Architect | - |
| Checked | |
| Drawn | 이영하 |

Date 일 자

2010 . 09 . .

Project No. 설계번호

-

Drawing No. 도면번호

-

Sheet No. 일련번호

A -

Subject Title 도 면 명

층별 면적표

Scale : 1 / 300